

Mst.	1 : 100	Plan Nr.	1702 - 02
Gr.	A1 / 841 x 600	Rev.	
Gez.	Rüe	Rev.	
Dat.	20.12.2022	Rev.	

Legende:

- ARA- Leitungen bestehend / Neu
- Sauberabwasserleitungen / Versickerungsmulde bestehend
- (xxx.xx) Aufnahme Höhenkoten best. Terrain
- xxx.xx Höhenkoten Strasse / Projektiert


Trub / Langnau, 28. Dez. 2022

Die Bauherrschaft:


Der Planer:

Die Grundeigentümer:  
Vertreter mit Vollmacht


Für das Näherbaurecht Parz. 1035:

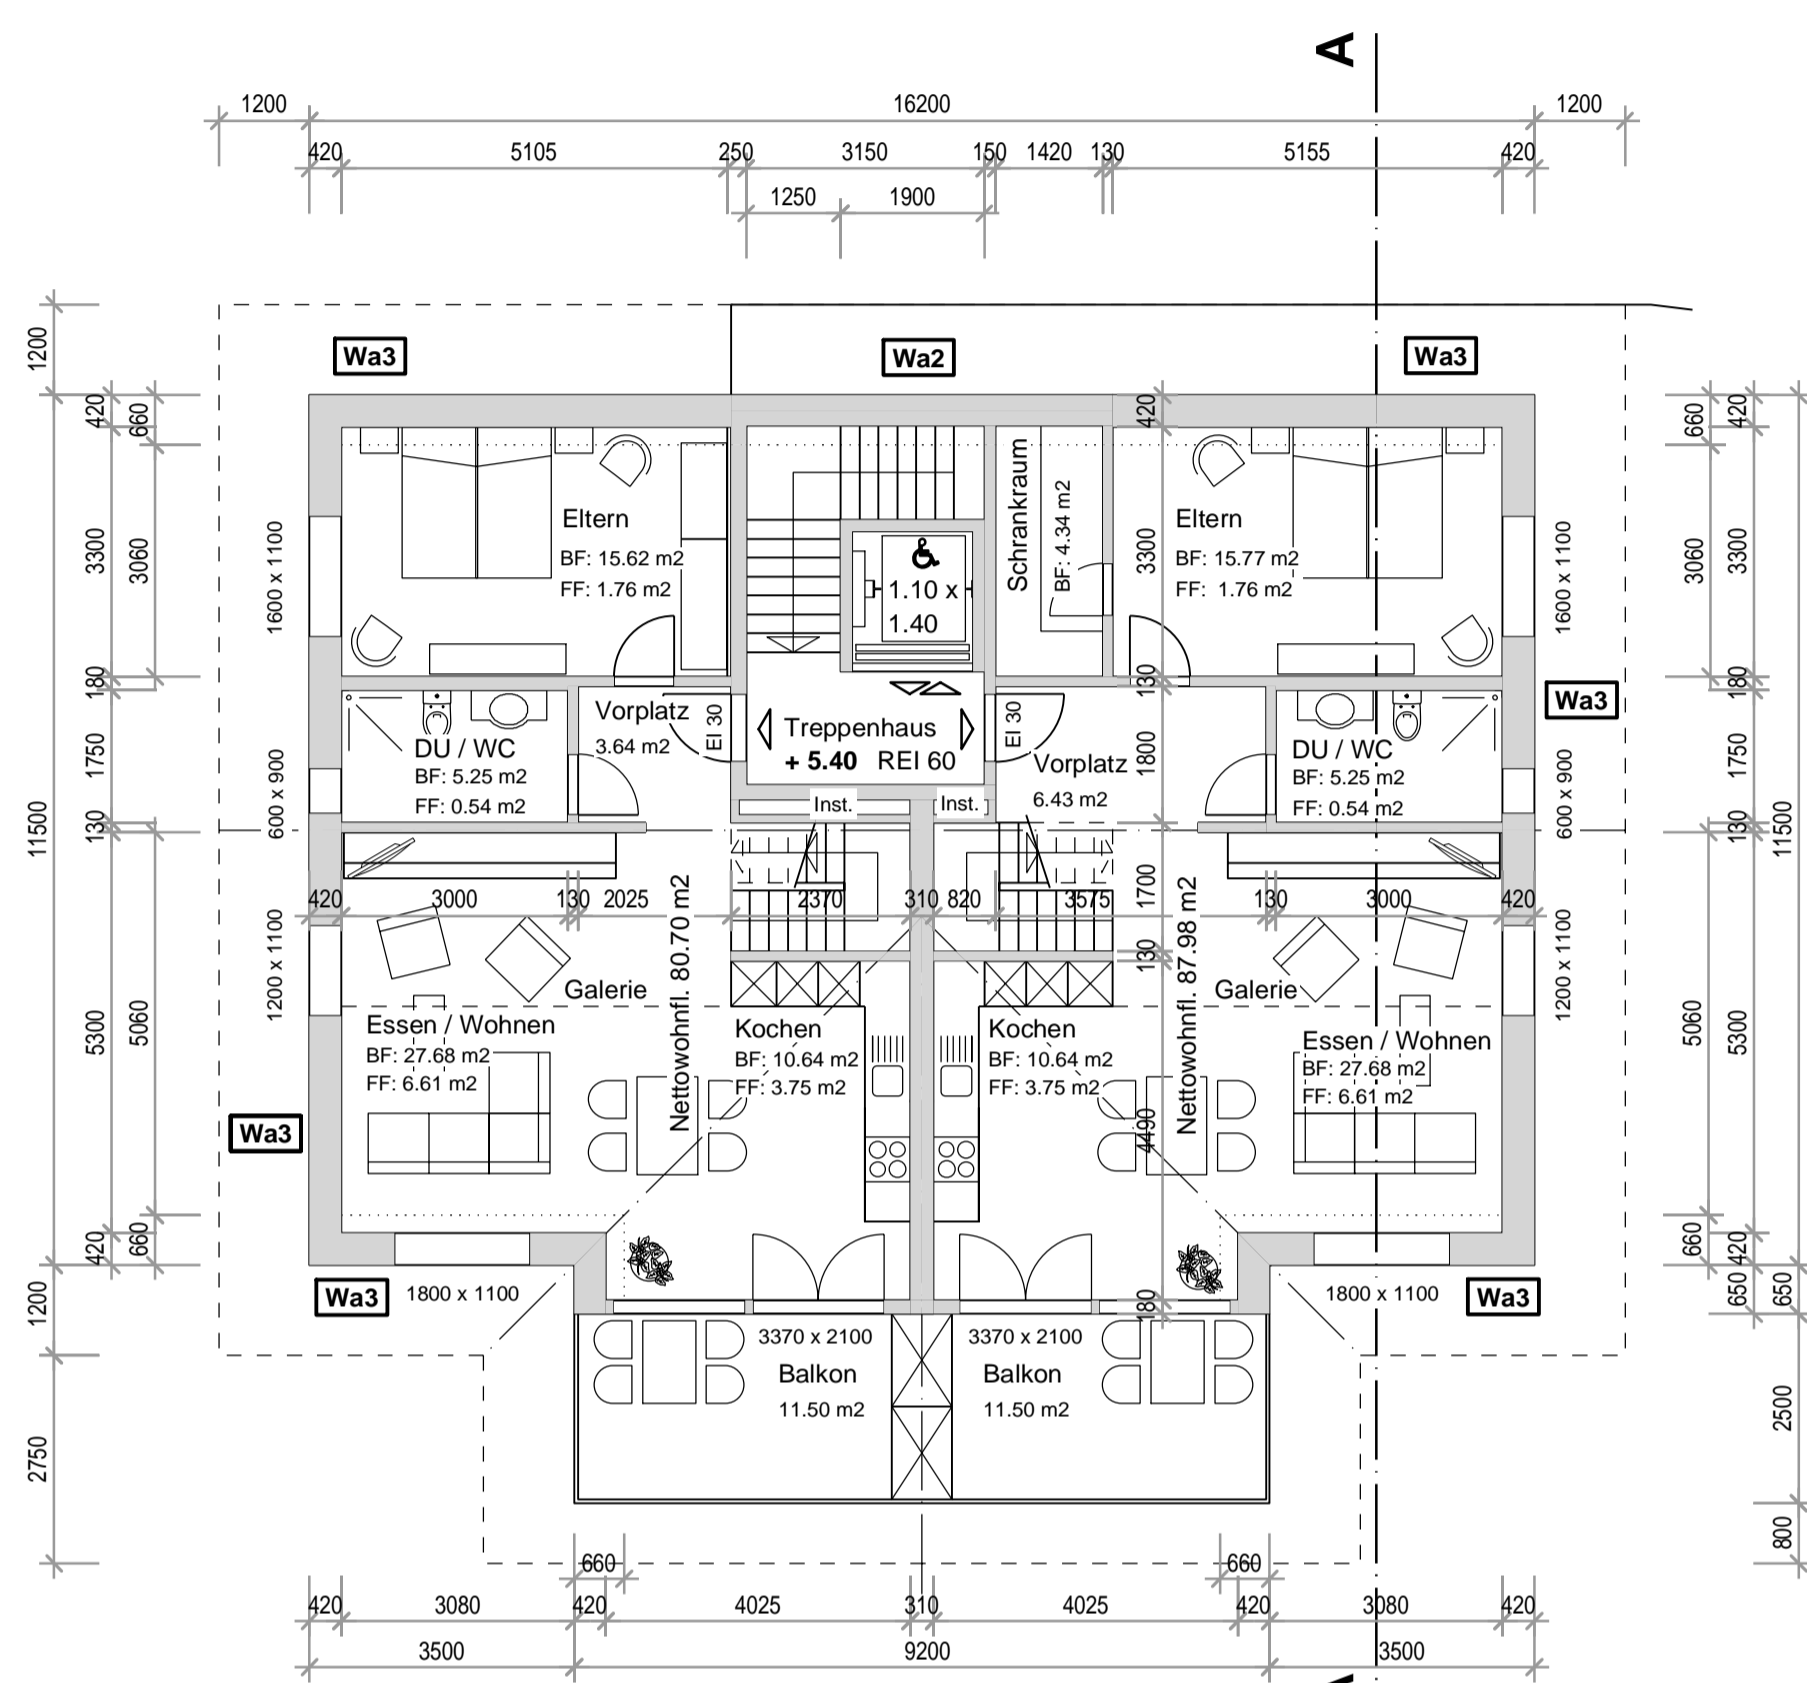


DACHGESCHOSS

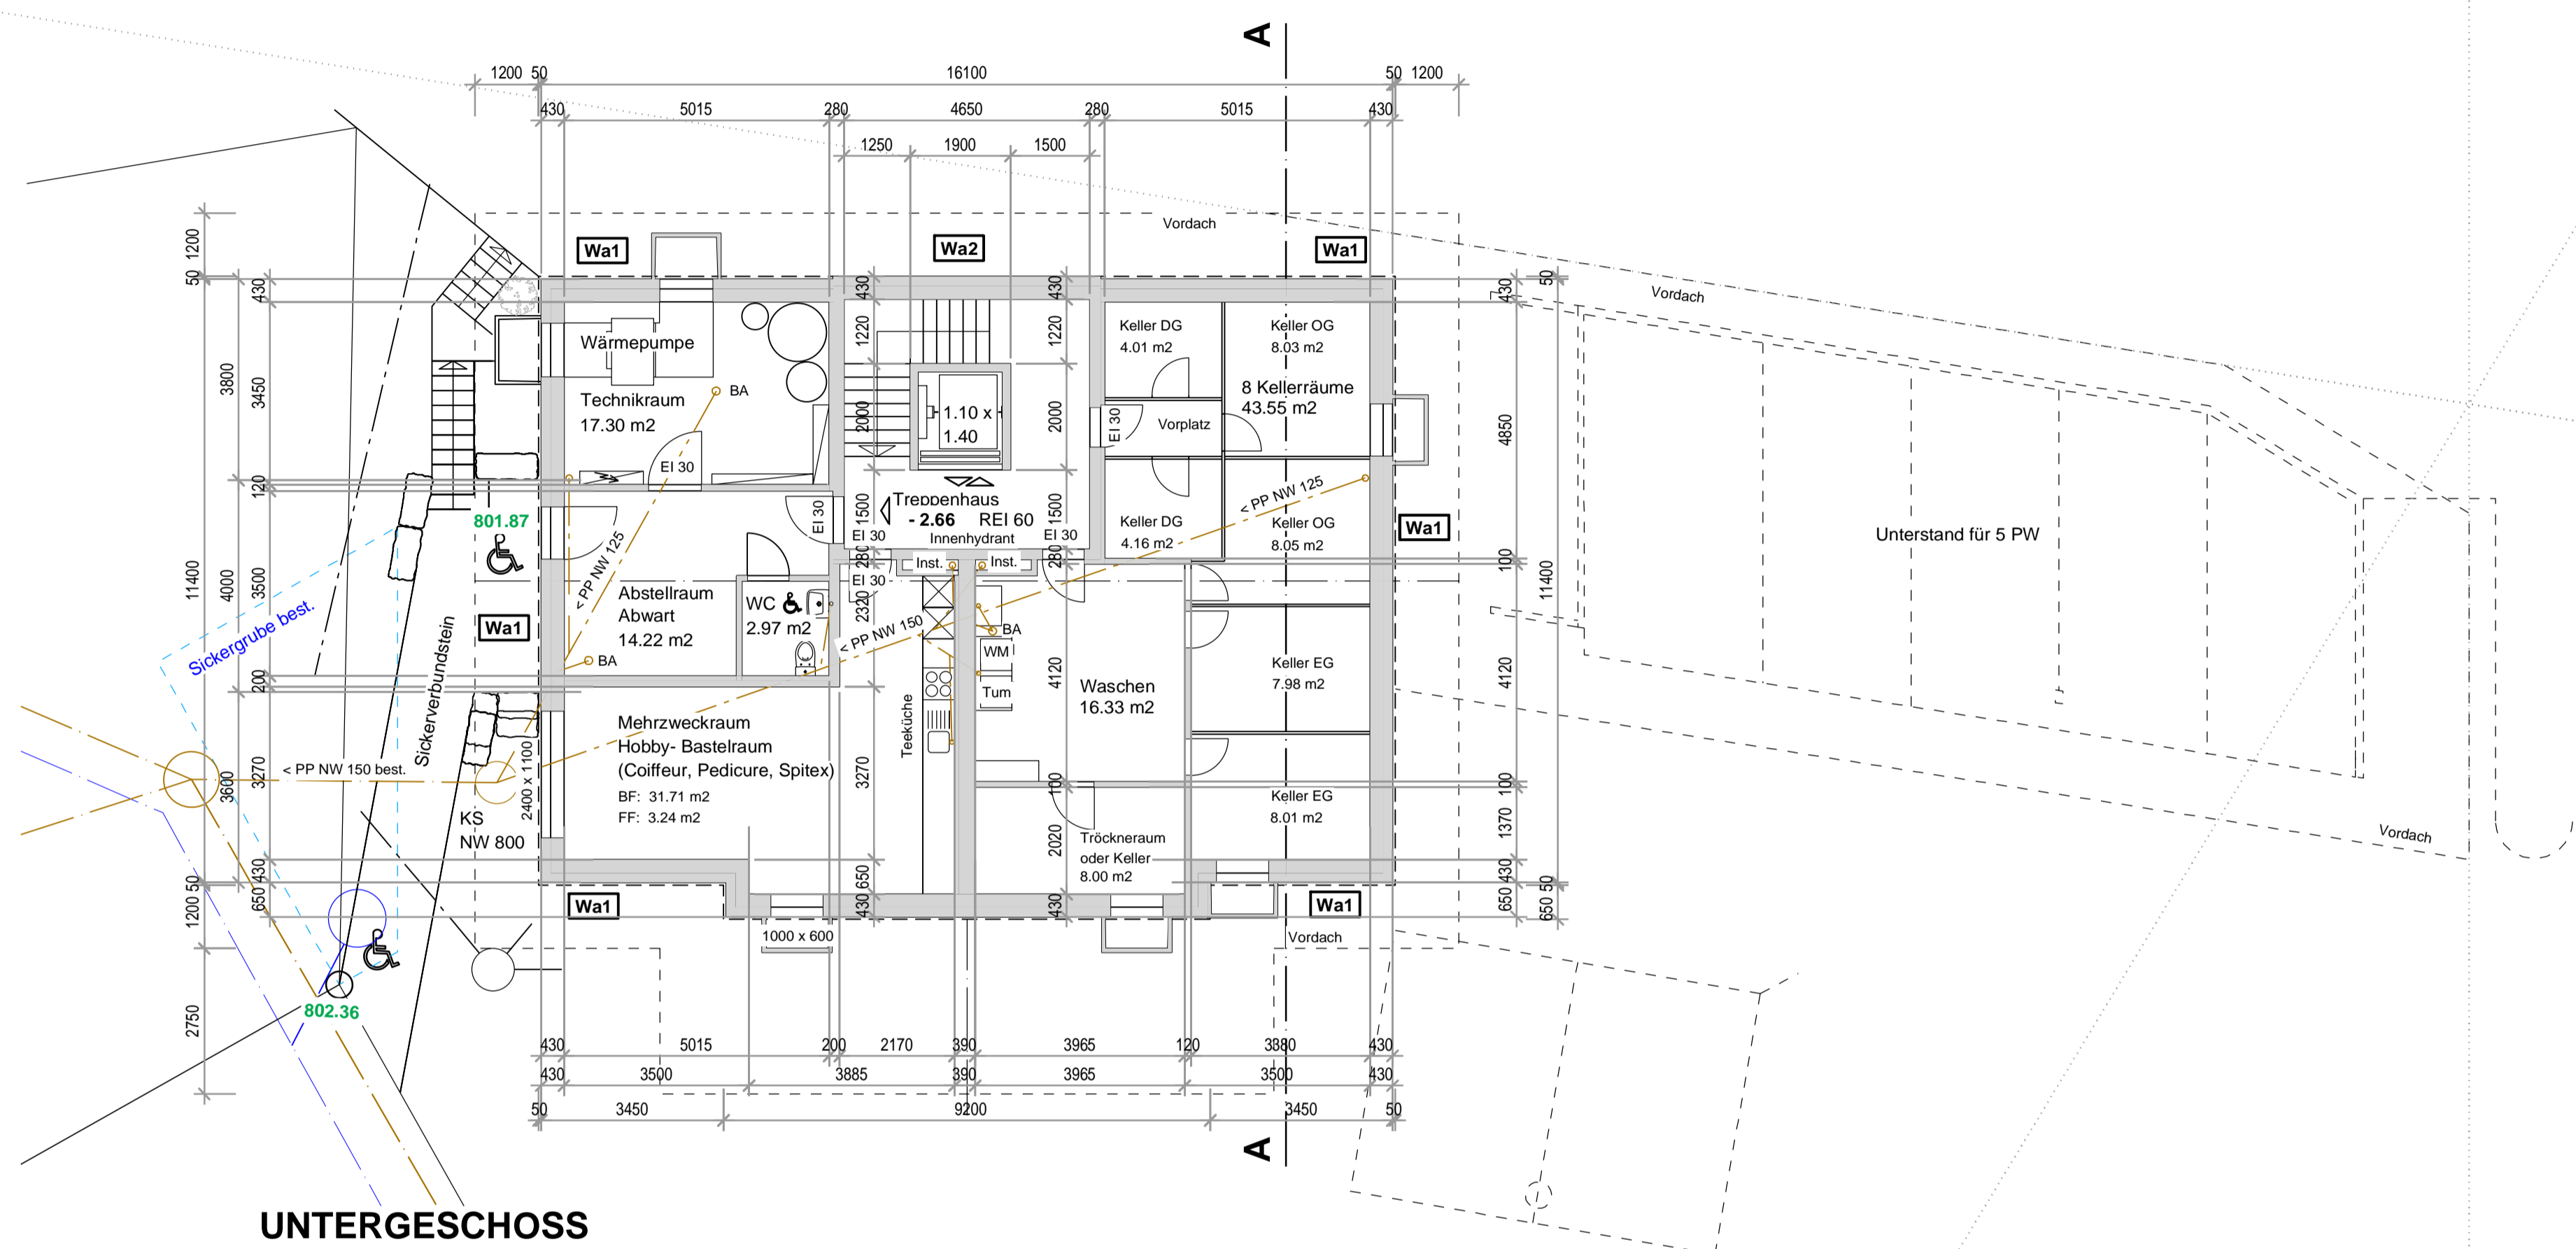

UNTERGESCHOSS

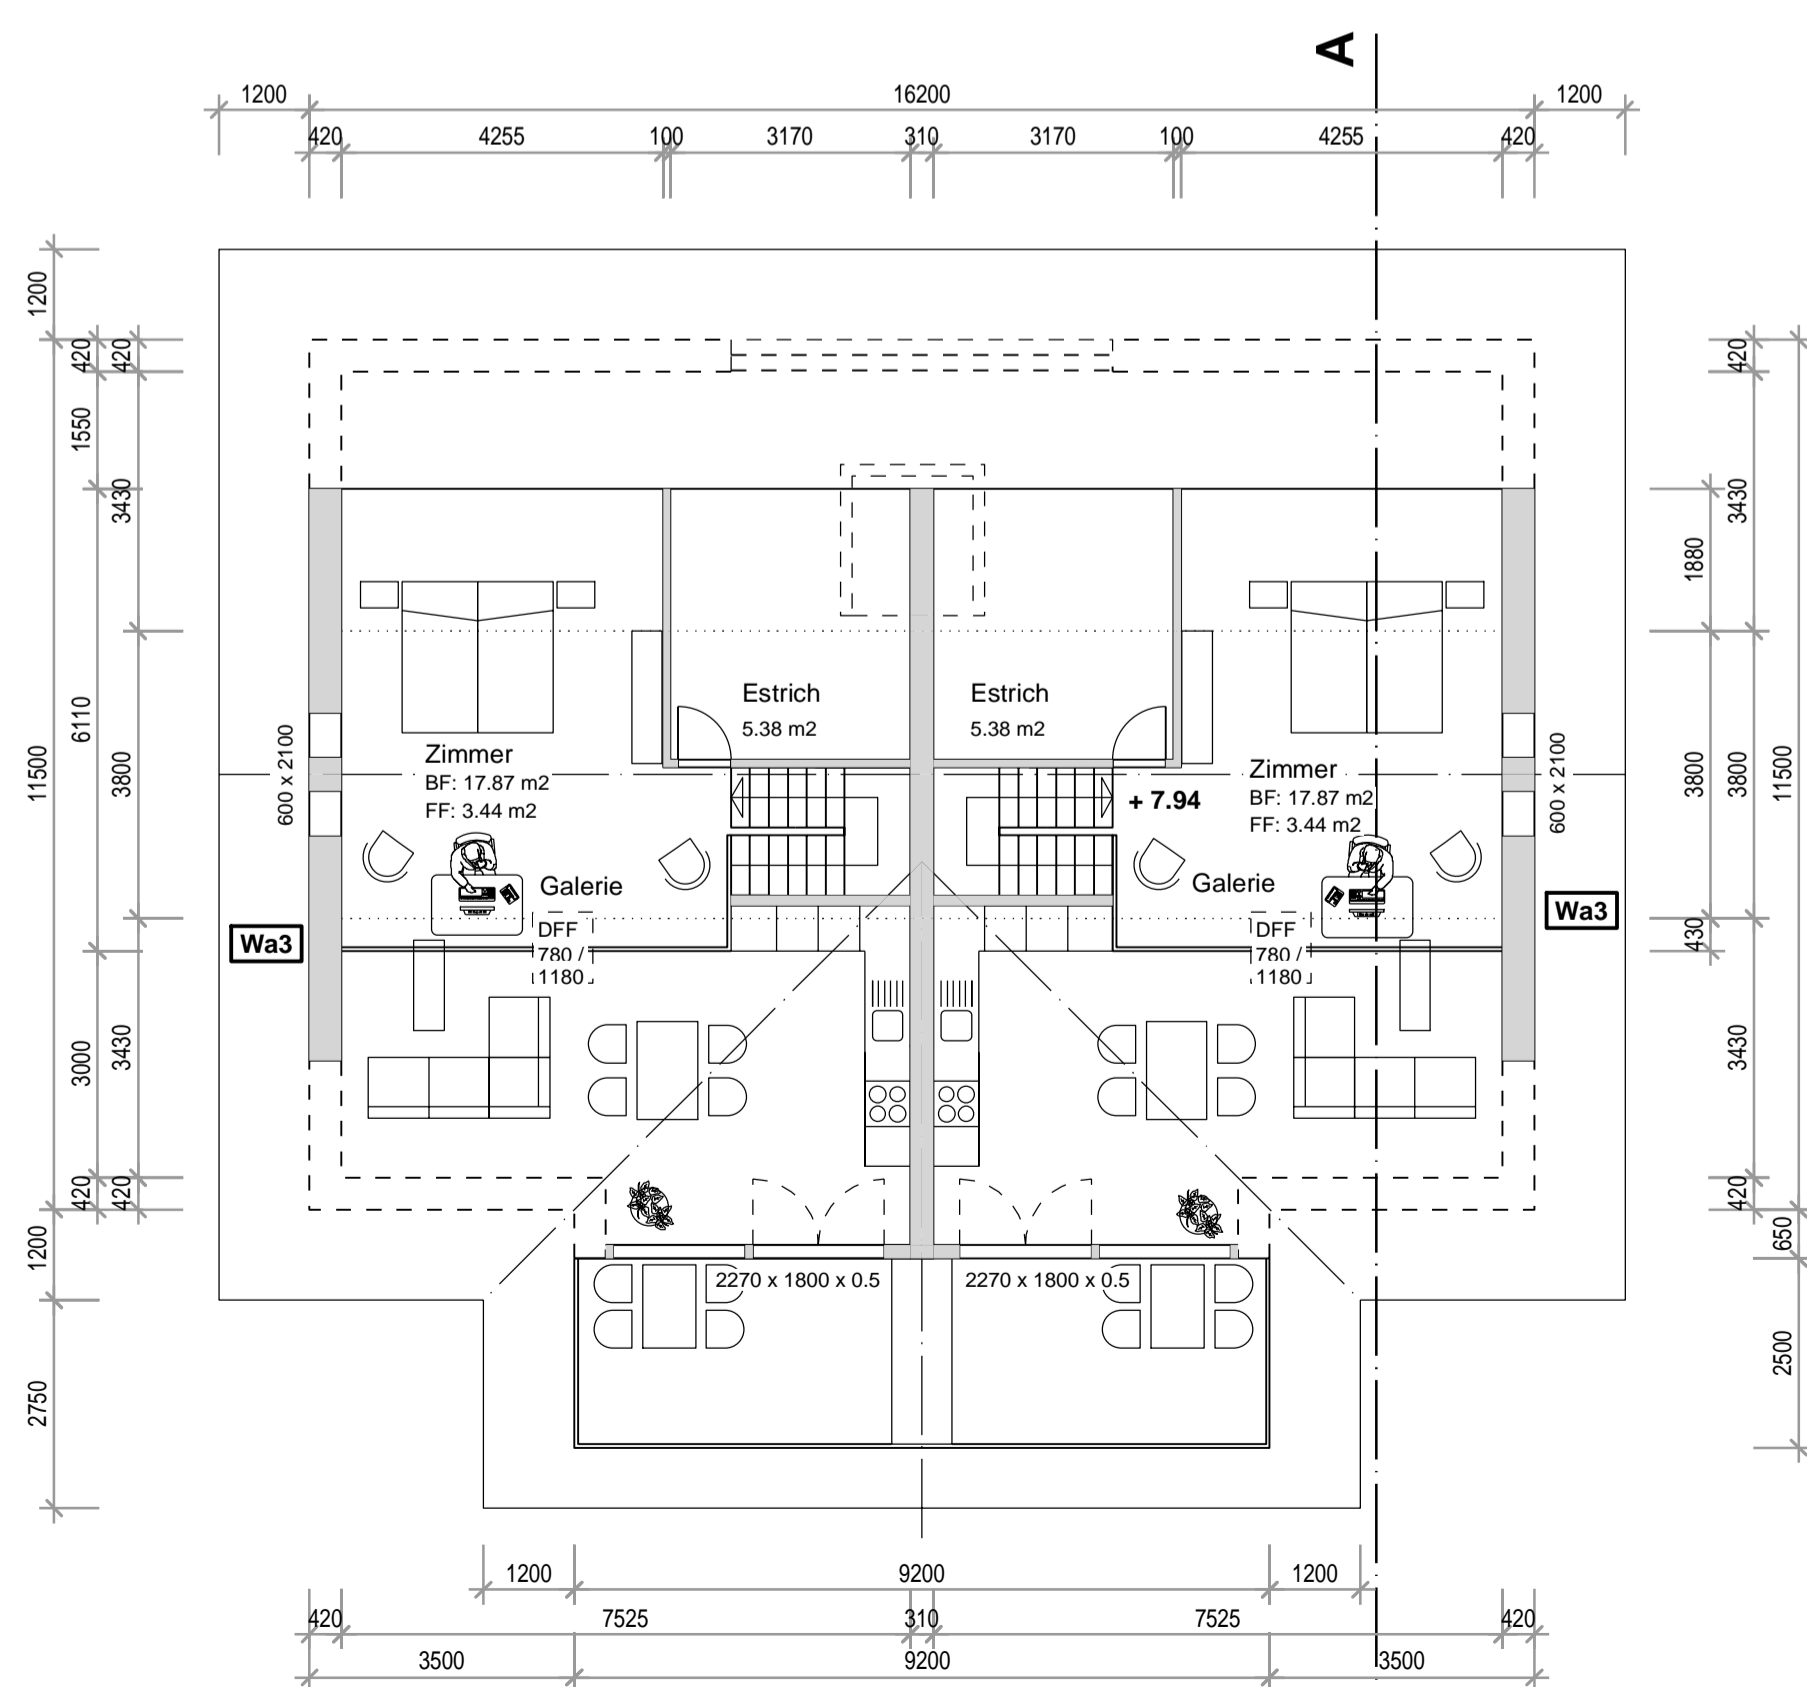

GALERIEGESCHOSS

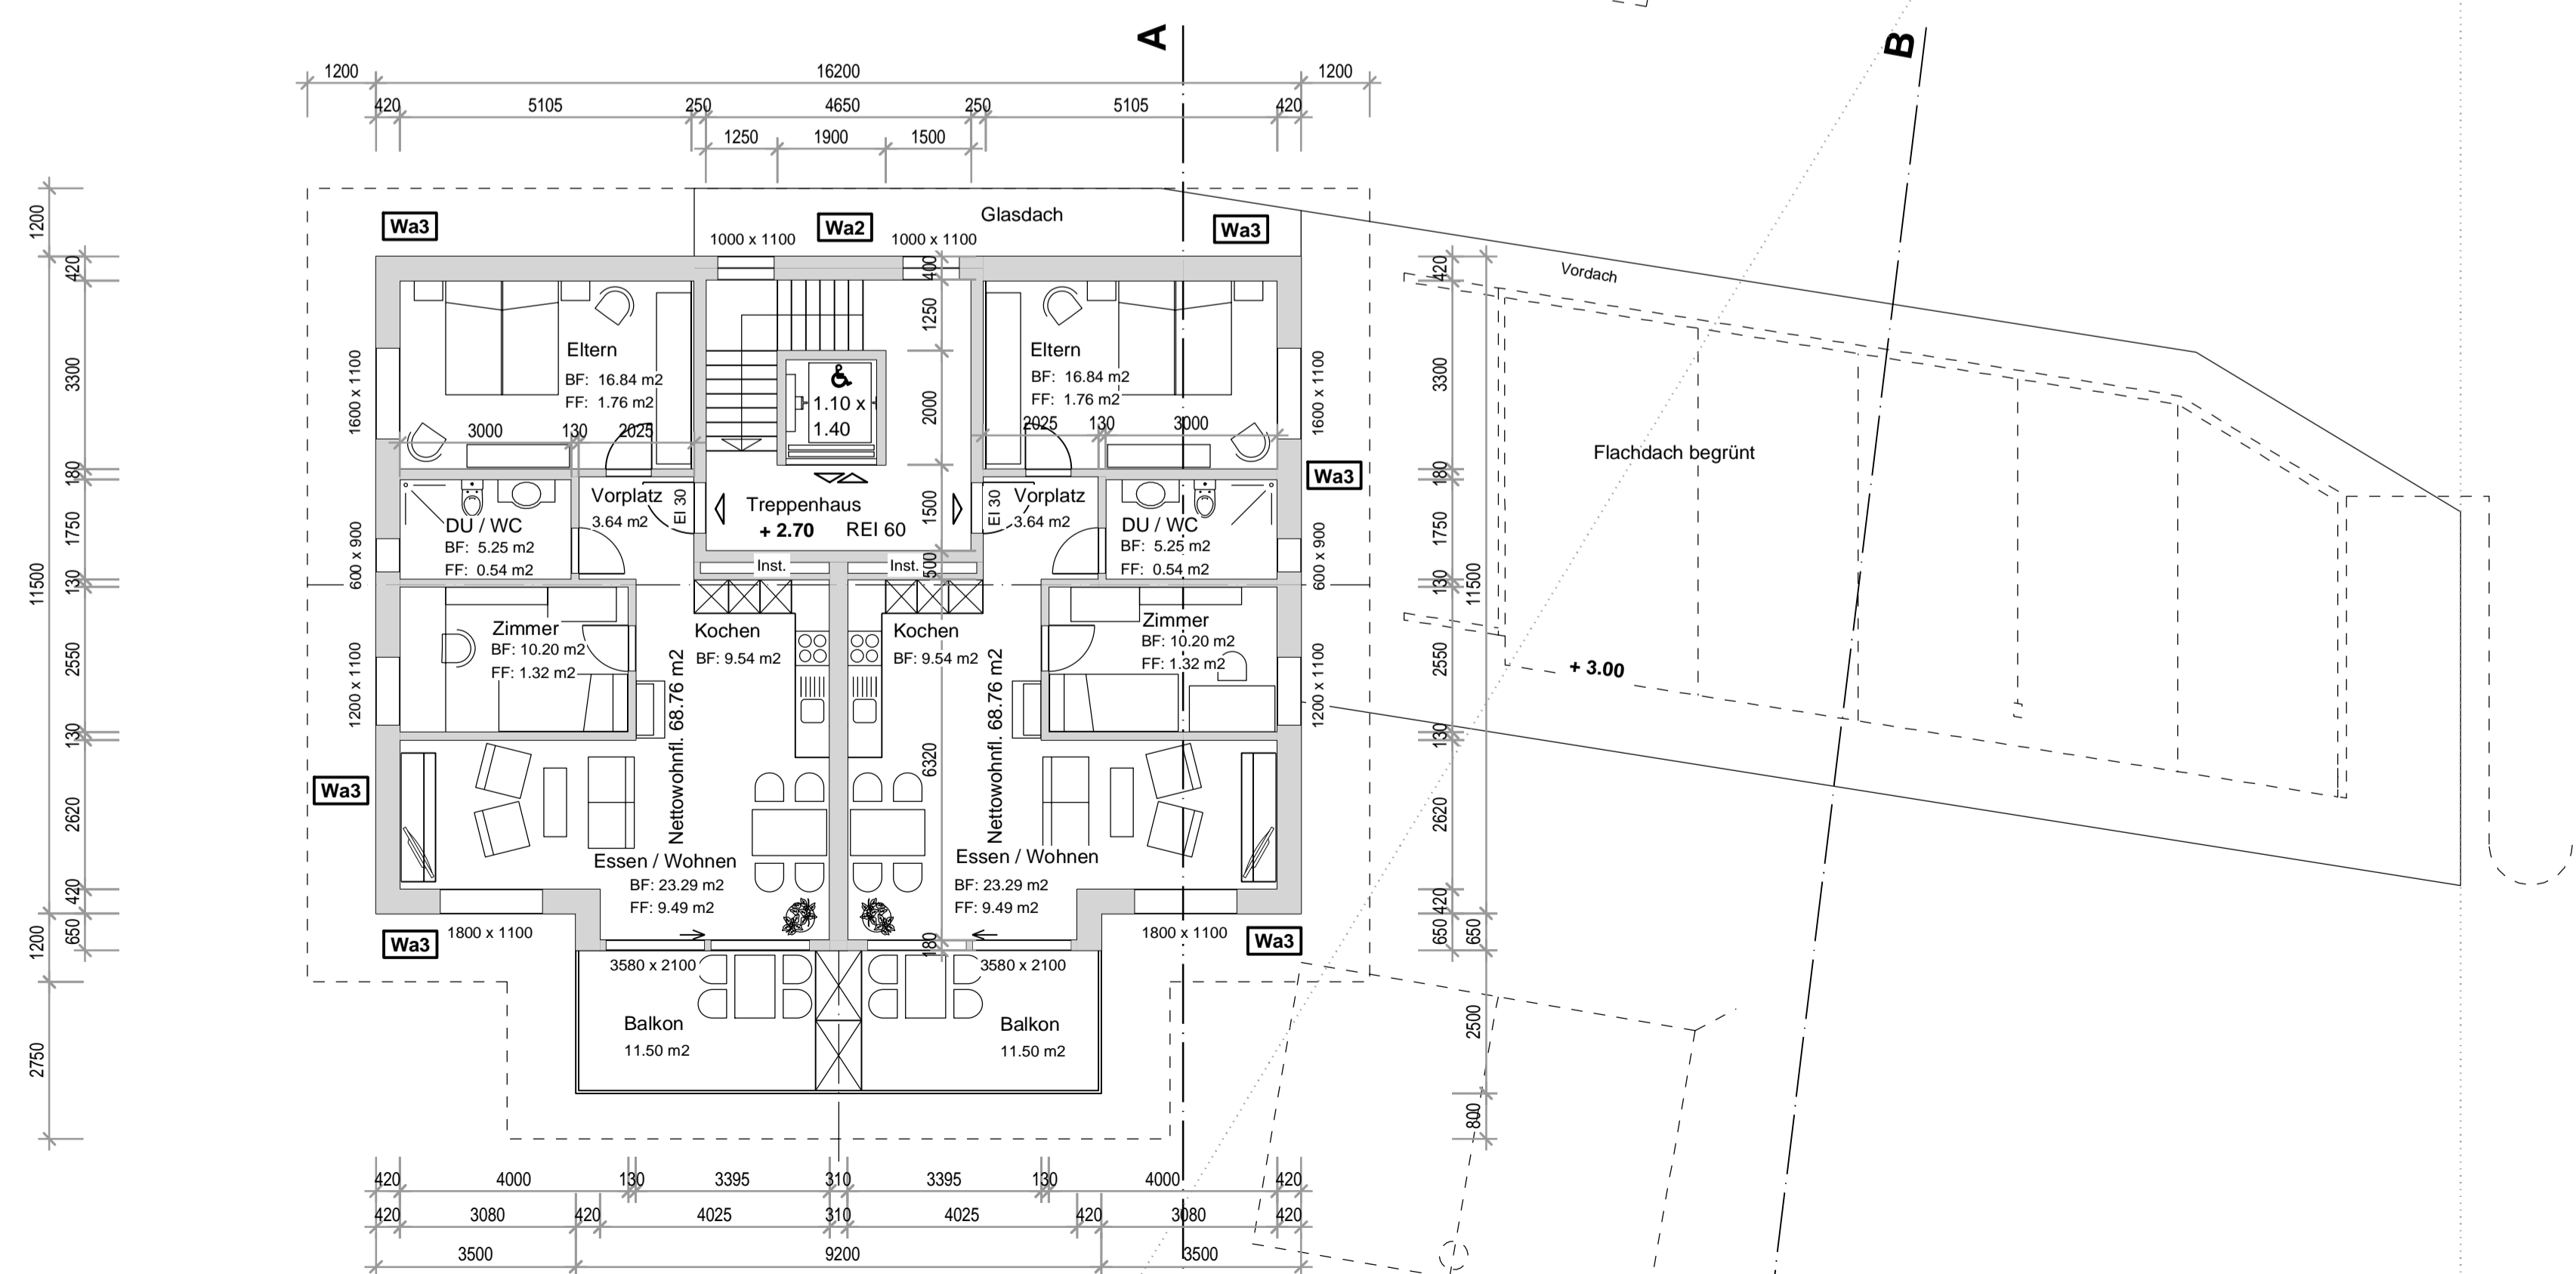

OBERGESCHOSS