

Bauherrschaft: Genossenschaft Energie Trub, Mühlestrasse 11, 3556 Trub

Schnitt A - A, Schnitt B - B, Fassaden

Objekt: Neubau MFH (Alterswohnungen) Mühlekehr, 3556 Trub


Mst.	1 : 100	Plan Nr.	1702 - 03
Gr.	A1 / 841 x 600	Rev.	
Gez.	Rüe	Rev.	
Dat.	20.12.2022	Rev.	

Rüeggsegger und Partner GmbH
Architekten HTL
Napfstrasse 36
3550 Langnau
Tel. 034 / 495 68 10
Mob. 079 / 455 63 79
ruegs_langnau@bluewin.ch


Büro Langnau: Napfstrasse 36, 3550 Langnau, 034 / 402 61 63

C:\Users\Rueggsegger\Desktop\Dateien\Planungsaufträge\Rüeggsegger E + U, Mühlekehr Parz. 1031\CAD\projekte\pläne\2d


- Legende:**
- ARA- Leitungen bestehend / Neu
 - Sauberabwasserleitungen / Versickerungsmulde bestehend
 - (xxx.xx) Aufnahme Höhenkoten best. Terrain
 - xxx.xx Höhenkoten Strasse / Projektirt

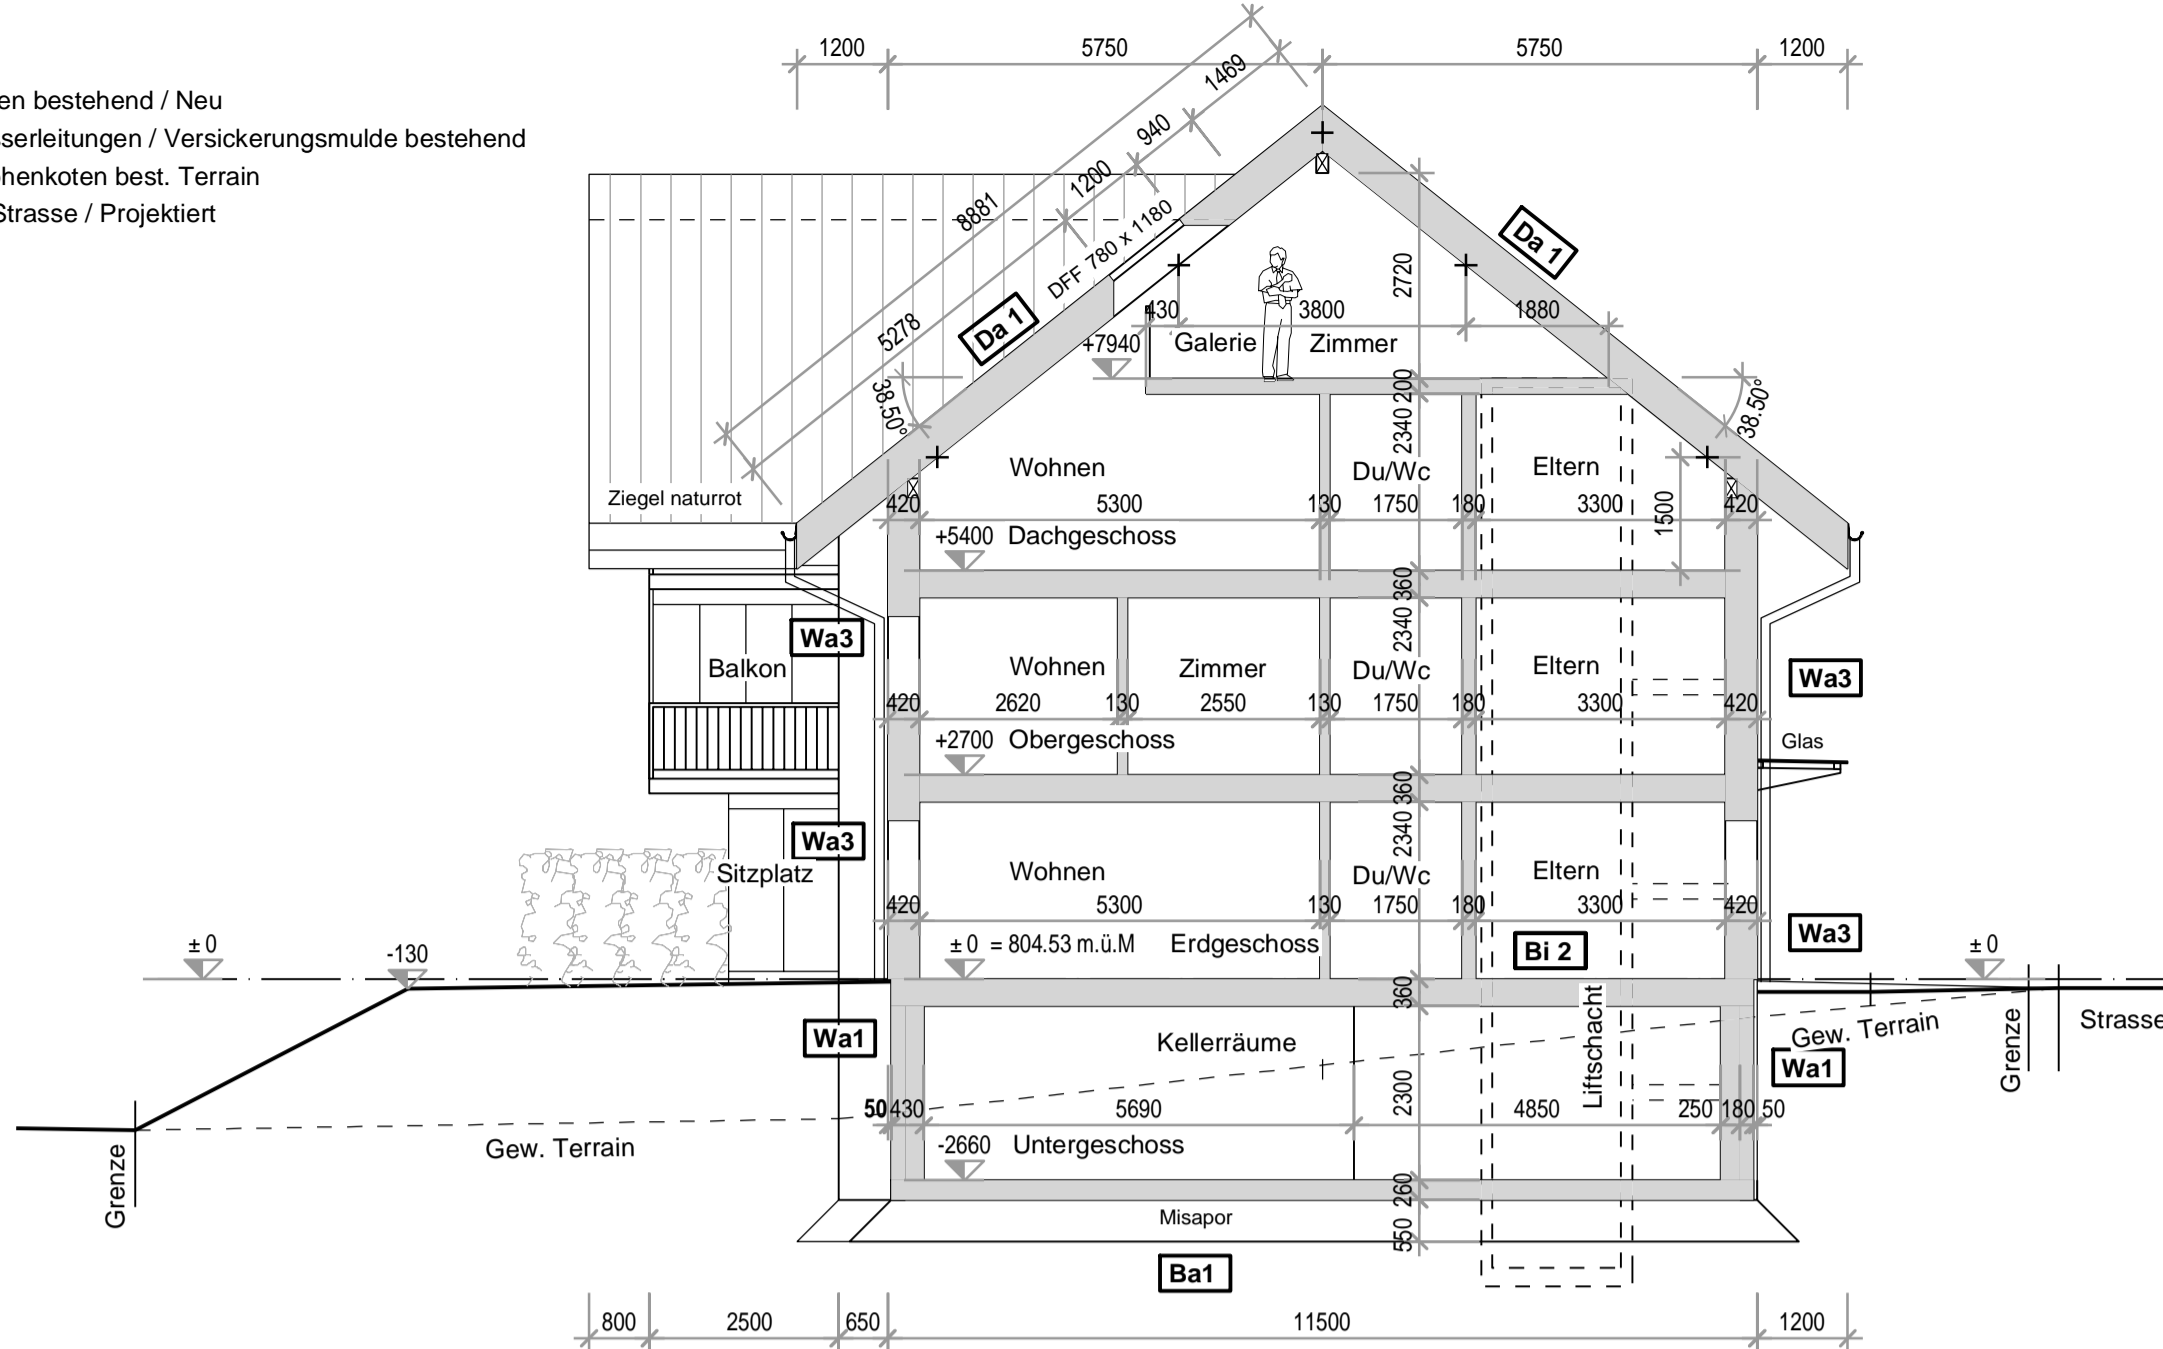


QUERSCHNITT A - A

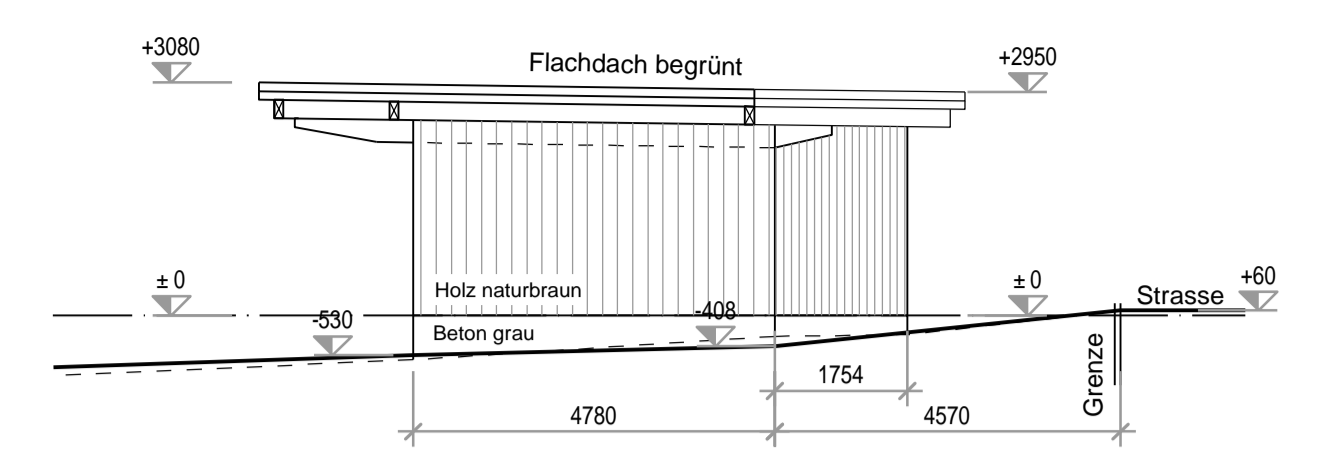


OSTFASSADE AUTOUNTERSTAND

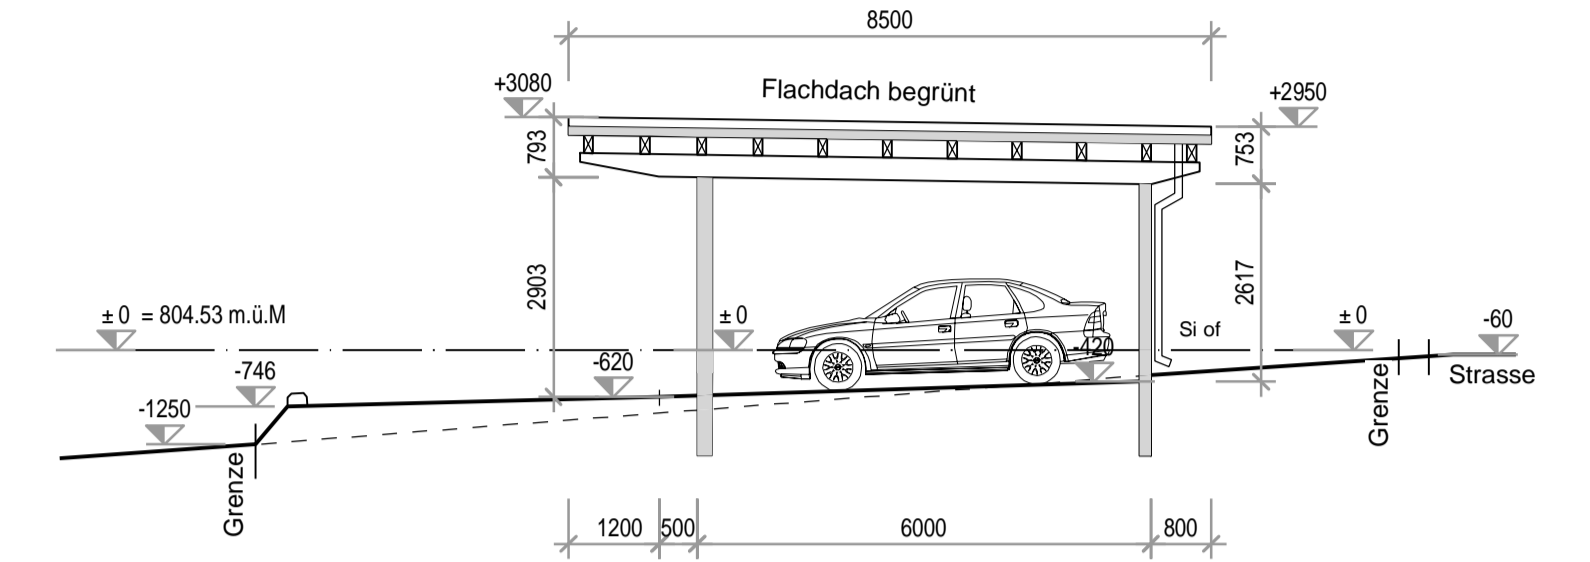

QUERSCHNITT B - B

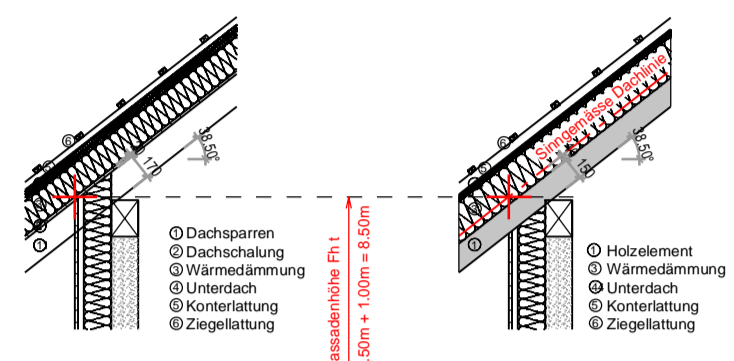


Dachaufbau gemäss Baureglement Dachaufbau gemäss Bauprojekt
Fassadenhöhe Fh t 7.50m + 1.00 m = 8.50m

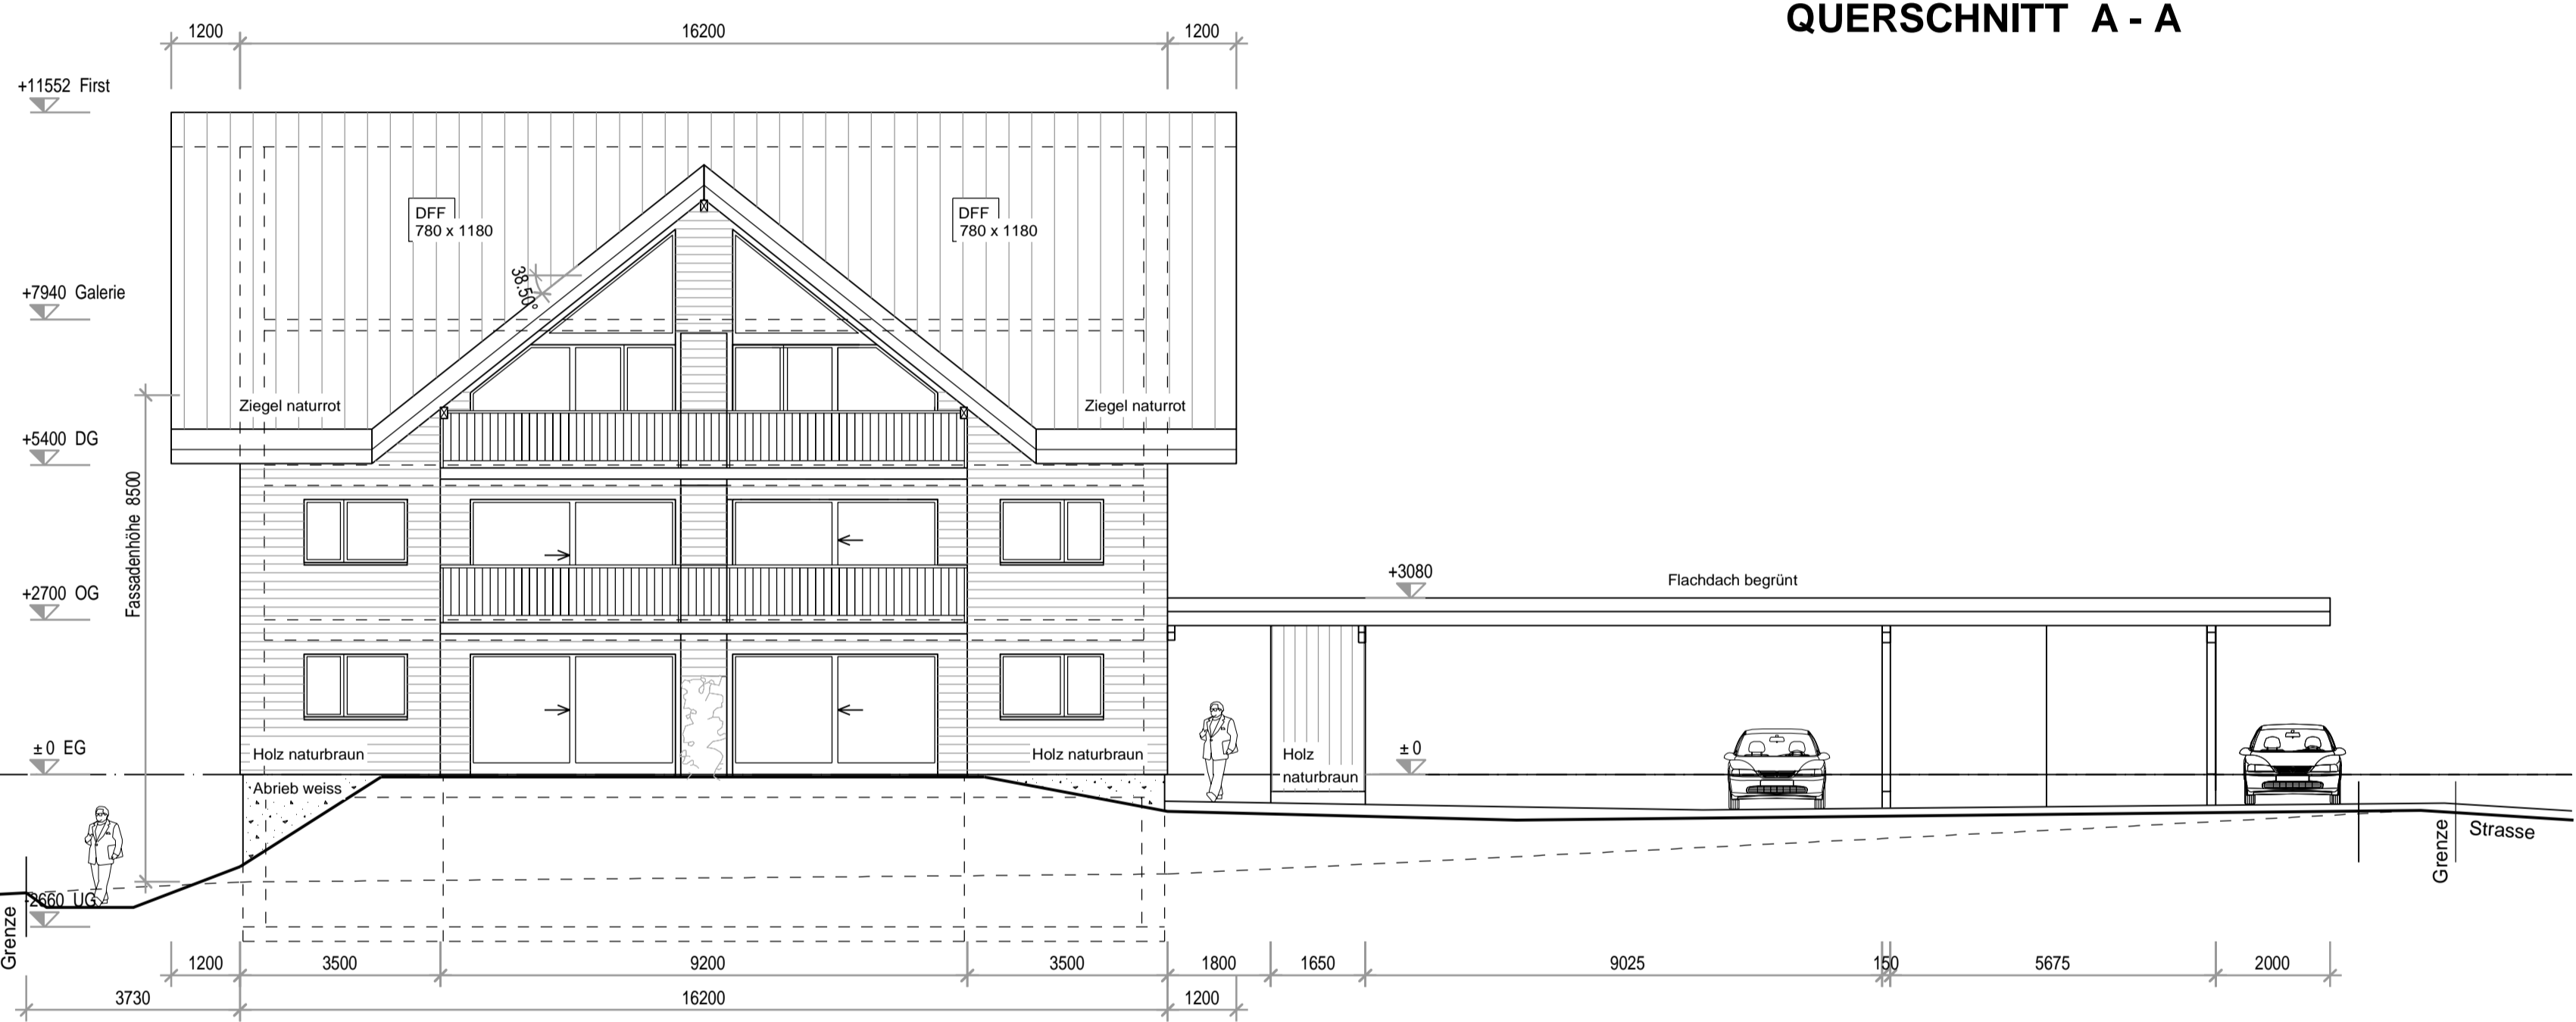


SUEDFASSADE



WESTFASSADE

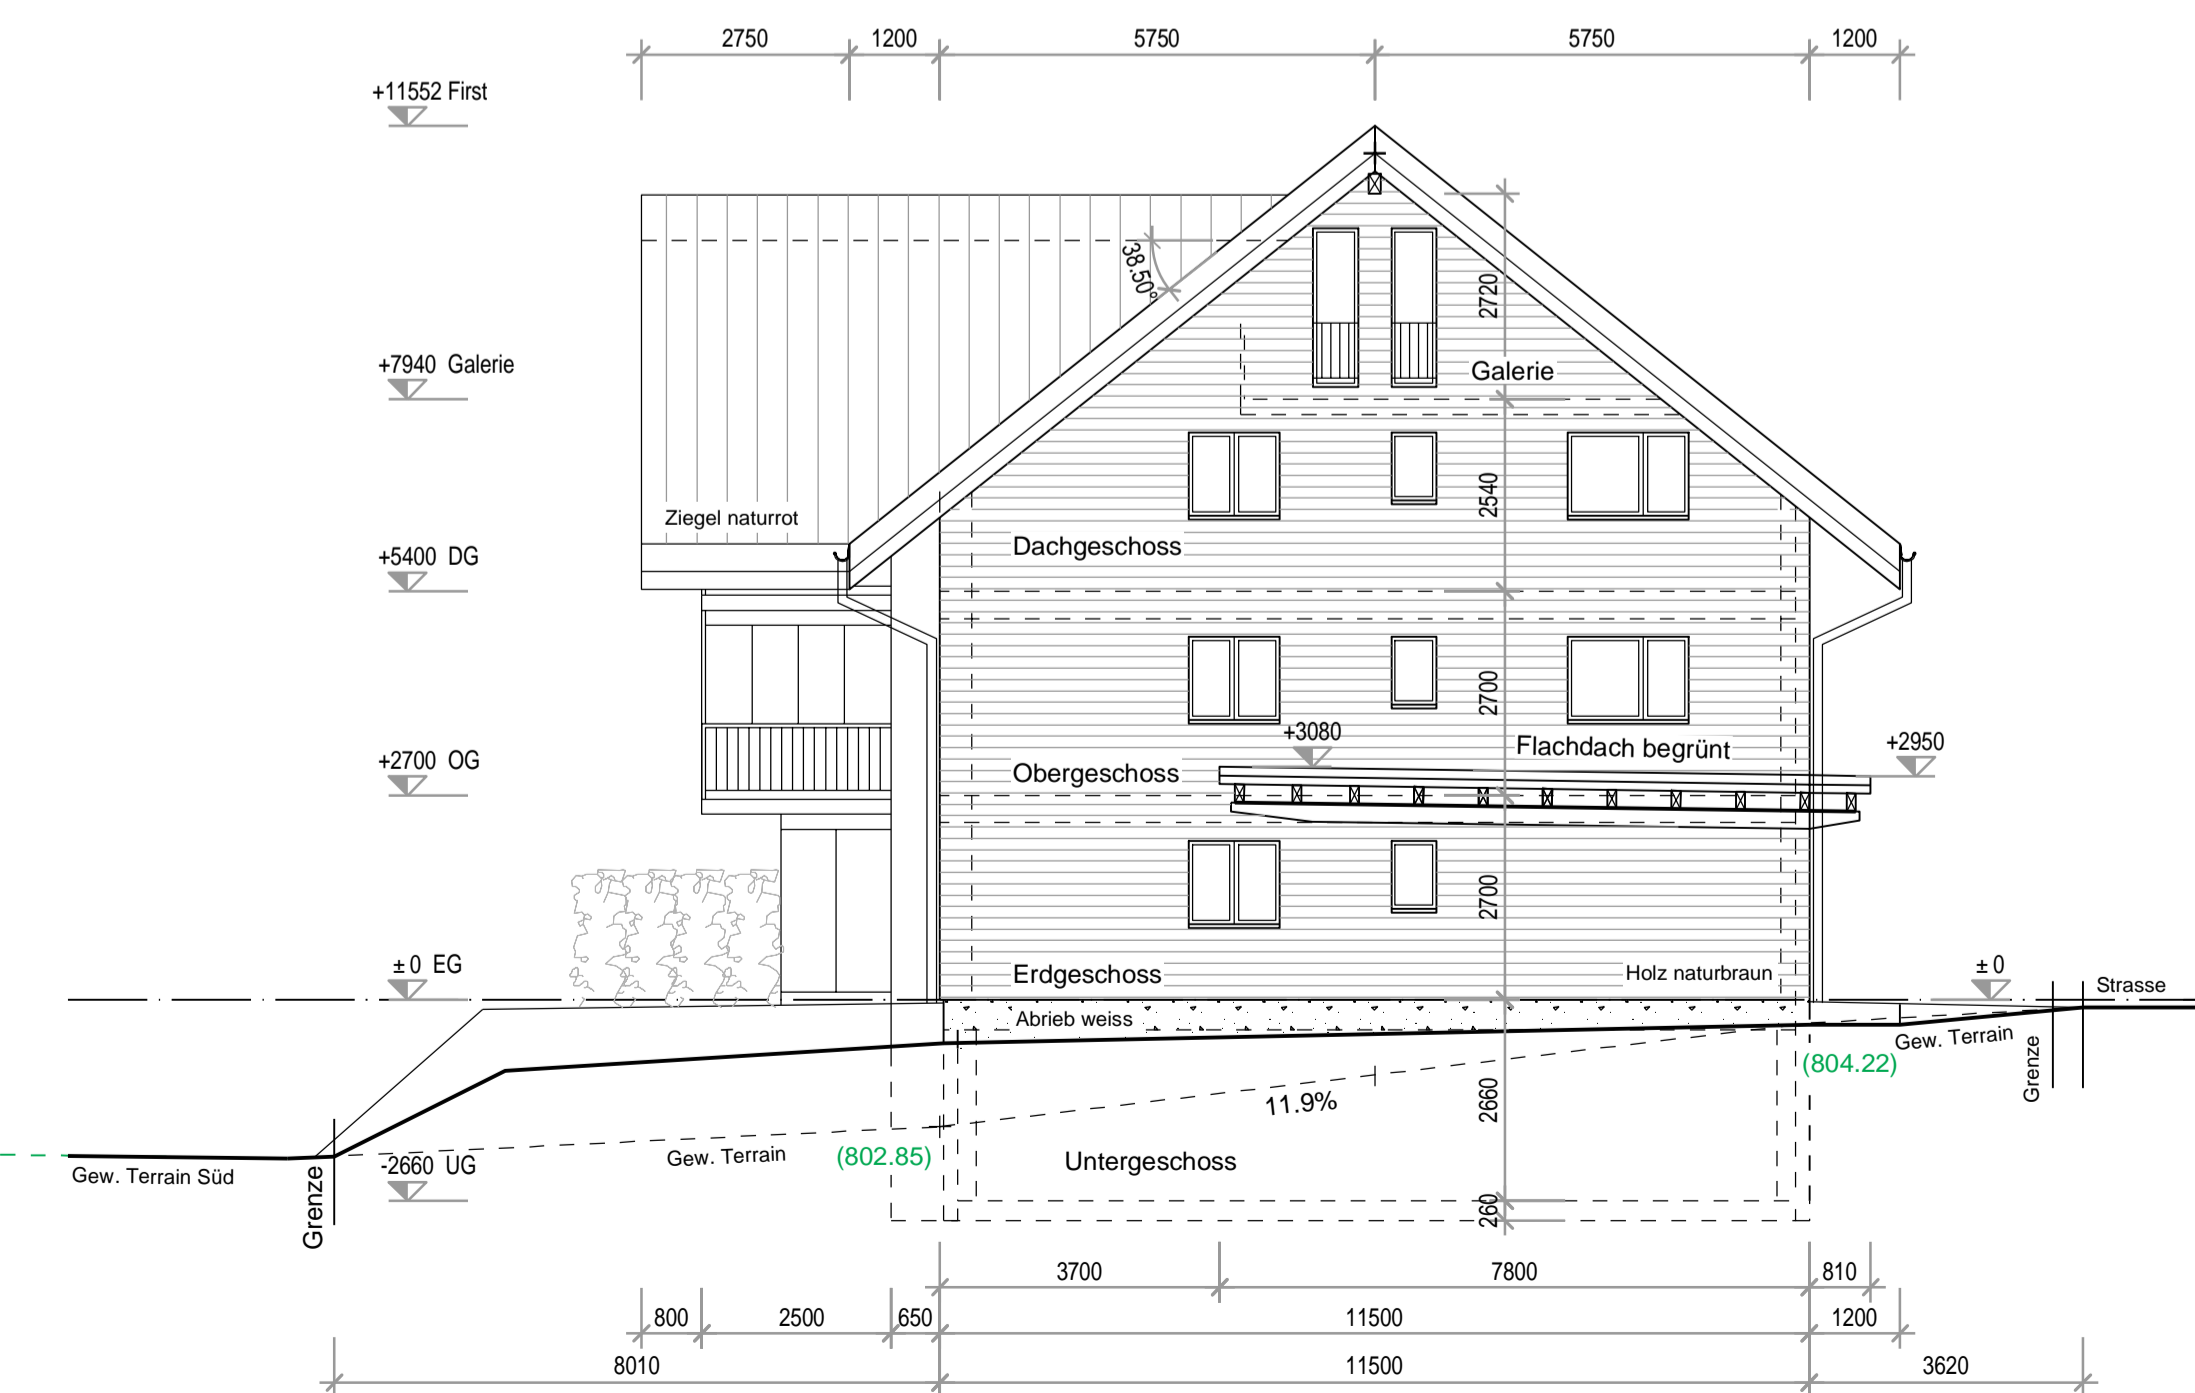

OSTFASSADE

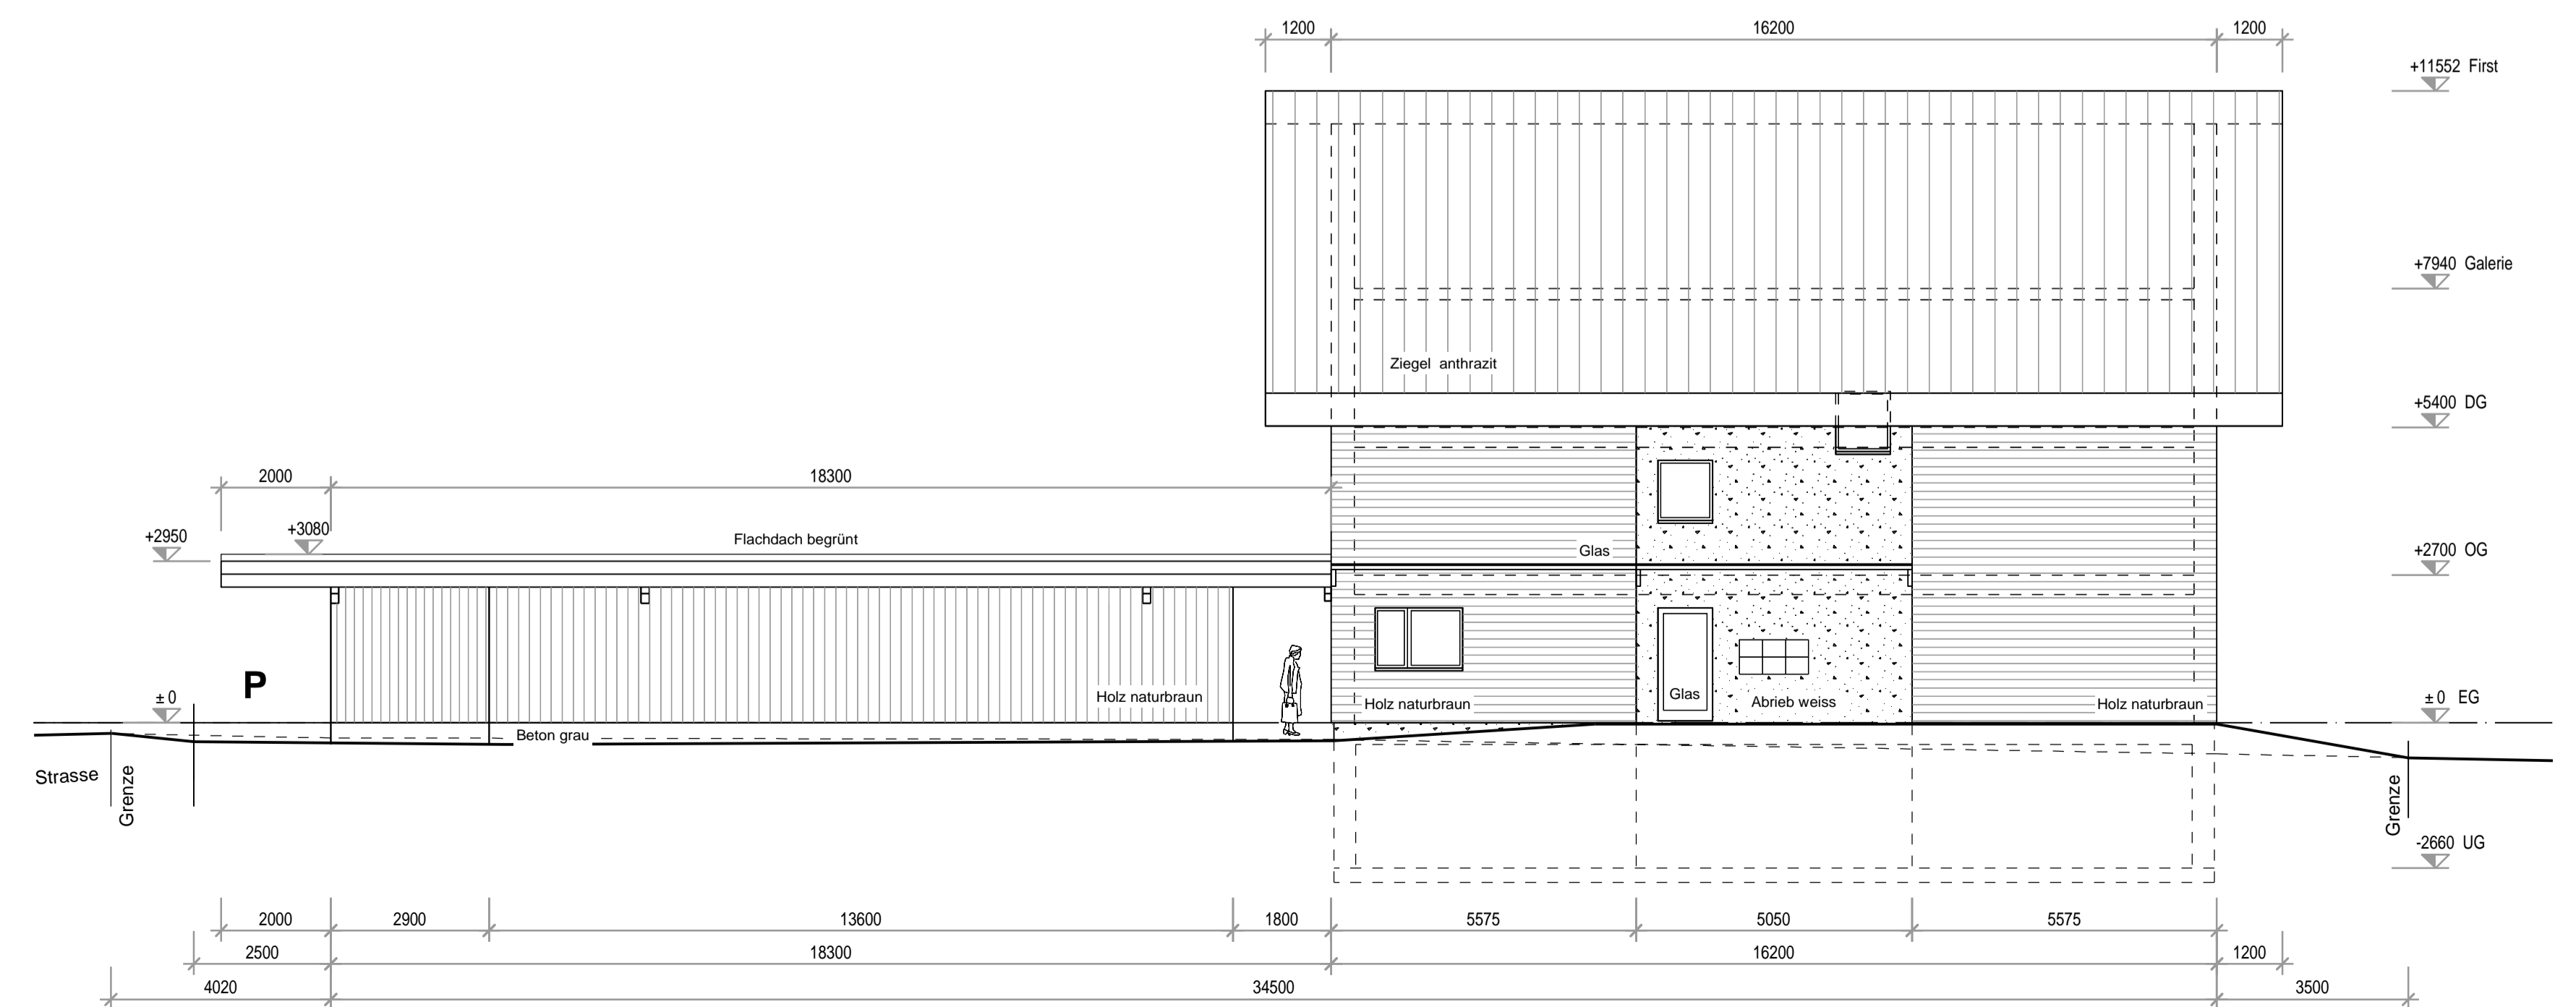

NORDFASSADE